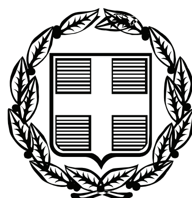


ΕΦΗΜΕΡΙΣ ΤΗΣ ΚΥΒΕΡΝΗΣΕΩΣ

ΤΗΣ ΕΛΛΗΝΙΚΗΣ ΔΗΜΟΚΡΑΤΙΑΣ

ΤΕΥΧΟΣ ΤΕΤΑΡΤΟ **Αρ. Φύλλου 155**

8 Απριλίου 2008

ΠΕΡΙΕΧΟΜΕΝΑ

ΑΠΟΦΑΣΕΙΣ

Καθορισμός των ορίων του αιγιαλού και δημιουργία ζώνης παραλίας στη θέση «ΝΤΑΜΟΥΧΑΡΗ» Δήμου Μουρεσίου Ν. Μαγνησίας ... 1

Επικύρωση οριογραμμών τμήματος ρέματος στη θέση Σιλαμιανός του Δήμου Ν. Αλικαρνασσού Νομ. Ηρακλείου ... 2

ΑΠΟΦΑΣΕΙΣ

Αριθμ. 2962/21768 (1)

Καθορισμός των ορίων του αιγιαλού και δημιουργία ζώνης παραλίας στη θέση «ΝΤΑΜΟΥΧΑΡΗ» Δήμου Μουρεσίου Ν. Μαγνησίας.

Ο ΓΕΝΙΚΟΣ ΓΡΑΜΜΑΤΕΑΣ ΠΕΡΙΦΕΡΕΙΑΣ ΘΕΣΣΑΛΙΑΣ

Έχοντας υπόψη:

1. Τις διατάξεις του ν. 2971/2001 (ΦΕΚ 285/Δ΄/19.12.2001) «περί περί αιγιαλού και παραλίας».

2. Τις διατάξεις του ν.δ. 439/1970 «περί συμπληρώσεως των διατάξεων περί αιγιαλού».

3. Τις διατάξεις του ν. 3200/1955 (ΦΕΚ 97 τ.Α΄) «περί διοικητικής αποκέντρωσης», όπως αυτές τροποποιήθηκαν και ισχύουν σήμερα με τα ν.δ. 532/70, β.δ. 704/1970, β.δ. 705/1970, β.δ. 192/1972, π.δ. 71/184, π.δ. 347/1986, ν. 2026/1992 και π.δ. 97/1993.

4. Τις διατάξεις του άρθρου 19 παρ. 5 του ν.δ. 2344/1995, του άρθρου 52 παρ. 6 ν. 2218/1994, του άρθρου 4 παρ. 7 του ν. 2240/1994, δυνάμει των οποίων αρμοδιότητες του Υπουργείου Οικονομικών που είχαν μεταβιβασθεί στους Νομάρχες,ανήκουν στον Περιφερειακό Δ/ντή, σε συνδυασμό με αυτές του άρθρου 14 παρ. 2 του ν. 2399/1996 με τις οποίες προβλέπεται η κατάργηση των θέσεων των Περιφερειακών Δ/ντών,οι αρμοδιότητες πλέον του οποίου περιήλθαν στον Γενικό Γραμματέα της Περιφέρειας που ασκούνται από τον Αναπληρωτή Περιφερειακό Δ/ντή.

5. Τις διατάξεις του τετάρτου εδαφίου της παρ. 2 του άρθρου 1 και της παρ. 6 του ιδίου άρθρου του ν. 2503/1997 «Διοίκηση,οργάνωση,στελέχωση της Περιφέρειας, ρύθμιση θεμάτων για την Τοπική Αυτοδιοίκηση και άλλες διατάξεις» (Φ.Ε.Κ. 107 τ. Α΄), σύμφωνα με τις οποίες οι Περιφερειακές Υπηρεσίες του Υπουργείου Οικονομικών που συγκροτούσαν την Περιφερειακή Διοίκηση του Νομού ή Νομαρχίας, δεν υπήχθησαν στην ενιαία οργανική μονάδα της Περιφέρειας, ούτε καταργήθηκαν, αλλά αποτελούν από 1.9.1997, Υπηρεσίες του Υπουργείου Οικονομικών.

6. Τις διατάξεις του άρθρου 46 του ν. 3220/2004 (Φ.Ε.Κ. 15/Α΄/28.1.2004) «Μέτρα αναπτυξιακής και κοινωνικής πολιτικής - αντικειμενικοποίησης του φορολογικού ελέγχου και άλλες διατάξεις».

7. Την απόφαση του Υπουργού Εσωτερικών, Δημόσιας Διοίκησης και Αποκέντρωσης που δημοσιεύθηκε στο Φ.Ε.Κ. 93/Γ΄/2.4.2004 με την οποία ορίστηκαν οι Γενικοί Γραμματείς Περιφερειών της Χώρας.

8. Την από 11.7.2007 έκθεση της κατά το άρθρο 3 του ν. 2971/19.12.2001 (Φ.Ε.Κ. 285/Α΄/19.12.2001) «περί αιγιαλού και παραλίας» αρμόδιας Επιτροπής καθορισμού ορίων αιγιαλού και παραλίας, για τον καθορισμό ορίων αιγιαλού και δημιουργία ζώνης παραλίας στη θέση «ΝΤΑΜΟΥΧΑΡΗ» Δήμου Μουρεσίου Ν. Μαγνησίας

9. Το από τον Μάιο 2007 τοπογραφικό & υψομετρικό διάγραμμα κλίμακας 1:500 αποτελούμενο από μία (1) πινακίδα που συντάχθηκε από τον Τοπ/φο μηχανικό Δημήτριο Μπάρκα και το οποίο ελέγχθηκε ως προς την ακρίβεια της αποτύπωσης και θεωρήθηκε από την Τοπογράφο Μηχανικό της Κτηματικής Υπηρεσίας Ν. Μαγνησίας Βασιλική Χατζηπλή στις 11.7.2007.

10. Την υπ' αριθμ. 544.5/1056/2007 σύμφωνη γνώμη του Γ.Ε.Ν. για τα όρια αιγιαλού και παραλίας, αποφασίζουμε:

Επικυρώνουμε την από 11.7.2007 έκθεση της κατά το άρθρο 3 του ν. 2971/19.12.2001 αρμόδιας Επιτροπής καθορισμού ορίων αιγιαλού και παραλίας, για τον καθορισμό ορίων αιγιαλού και δημιουργία ζώνης παραλίας στη θέση «ΝΤΑΜΟΥΧΑΡΗ» Δήμου Μουρεσίου Ν. Μαγνησίας.

Το από τον Μάιο 2007 τοπογραφικό και υψομετρικό διάγραμμα κλίμακας 1:500 αποτελούμενο από μία (1) πινακίδα που συντάχθηκε από τον Τοπ/φο μηχανικό Δημήτριο Μπάρκα και το οποίο ελέγχθηκε ως προς την ακρίβεια της αποτύπωσης και θεωρήθηκε από την Τοπογράφο Μηχανικό της Κτηματικής Υπηρεσίας Ν. Μαγνησίας Βασιλική Χατζηπλή στις 11.7.2007.

Στο τοπογραφικό διάγραμμα καθορίστηκε από την αρμόδια Επιτροπή όπως πιο πάνω αναφέρεται.

Η οριογραμμή του αιγιαλού με κόκκινη συνεχή πολυγωνική γραμμή 1,2,3, έως και 35 της οποίας οι κορυφές εξασφαλίζονται με συντεταγμένες του κρατικού τριγωνομετρικού δικτύου.

Η οριογραμμή της παραλίας με κίτρινη συνεχή πολυγωνική γραμμή 1΄,2΄,3΄, ... έως και 37΄, παράλληλη της γραμμής αιγιαλού σε απόσταση 10,00 μ. για την εξυπηρέτηση των σκοπών του άρθρου 1, παρ. 2 του ν. 2971/ 2001.

Τα κτίσματα και οι κατασκευές μέσα στην ζώνη παραλίας δεν εξαιρούνται.

Η Επιτροπή διαπίστωσε ότι δεν υπάργει παλαιός αιγιαλός

Η απόφαση αυτή, με την έκθεση της Επιτροπής και το τοπογραφικό διάγραμμα, να δημοσιευθούν στην Εφημερίδα της Κυβερνήσεως.

Λάρισα, 17 Μαρτίου 2008

Ο Γενικός Γραμματέας Περιφέρειας
ΦΩΤΙΟΣ ΓΚΟΥΠΑΣ

ΕΚΘΕΣΗ
Επιτροπής καθορισμού των ορίων αιγιαλού, παραλίας, παλαιού αιγιαλού σύμφωνα με τα άρθρα 3, 4 και 5 του ν. 2971/2001

Καθορισμός για πρώτη φορά των ορίων αιγιαλού κλπ στη θέση «ΝΤΑΜΟΥΧΑΡΗ» Δήμου Μουρεσίου Ν. Μαγνησίας.

Στο Βόλο σήμερα την 11.7.2007 οι υπογεγραμμένοι:

1. ΕΥΘΥΜΙΟΥ ΔΗΜΗΤΡΙΟΣ προϊστάμενος της Κτηματικής Υπηρεσίας Ν. Μαγνησίας, ως πρόεδρος,

2. ΚΡΥΟΝΕΡΙΤΗΣ ΔΗΜΗΤΡΙΟΣ Υπολιμενάρχης Βόλου ως μέλος,

3. ΧΑΤΖΗΠΛΗ ΒΑΣΙΛΙΚΗ, τοπογράφος μηχανικός της Κτηματικής Υπηρεσίας ως μέλος,

4. ΠΑΙΔΟΠΟΥΛΟΥ ΚΛΕΟΠΑΤΡΑ, διευθύντρια της ΧΩ.Π.Ε. Νομαρχιακής Αυτοδιοίκησης Ν. Μαγνησίας, ως μέλος,

Ο Οικονόμου Αθανάσιος, Διευθυντής ΠΕ.ΧΩ. Γενικής Γραμματείας Περιφέρειας Θεσσαλίας, αν και προσκλήθηκε νόμιμα δεν προσήλθε,

που αποτελούμε την επιτροπή καθορισμού των ορίων αιγιαλού, παραλίας και παλαιού αιγιαλού, σύμφωνα με τα άρθρα 3, 4 και 5 του ν. 2971/2001 (Φ.Ε.Κ. 285/Α΄/19.12.2001) και της υπ' αριθμ. 5612/22.6.2007 απόφασης του Γεν. Γραμματέα Περιφέρειας Θεσσαλίας, μετά από αυτοψία στην παραπάνω περιοχή στις 11.7.2007 ύστερα από πρόσκληση του Προέδρου της επιτροπής με το υπ' αριθμ. 1550/6.7.2007 έγγραφο, αφού λάβαμε υπόψη:

1. Την από 16.1.2007 αίτηση του Δημήτριου Μπάρκα με την οποία ζητείται ο καθορισμός του αιγιαλού και της παραλίας στην παραπάνω περιοχή,

2. Τις διατάξεις του ν. 2971/2001 (Φ.Ε.Κ. 285/Α΄/19.12.2001) και ειδικότερα τα άρθρα 4, 5, 6, 7, 8, και 9.

3. Το τοπογραφικό και υψομετρικό διάγραμμα της παραπάνω περιοχής με κλίμακα 1:500, που συντάχθηκε τον Μάϊο 2007 από τον τοπογράφο μηχανικό Δημήτριος Μπάρκα σε μία (1) πινακίδα και ελέγχθηκε και θεωρήθηκε από την Βασιλική Χατζηπλή, τοπογράφο μηχανικό της Κτηματικής Υπηρεσίας Ν. Μαγνησίας στις 11.7.2007.

4. Την αντίληψη που σχηματίστηκε λαμβάνοντας υπόψη, ύστερα από αυτοψία τις φυσικές και λοιπές ενδείξεις που επηρεάζουν το πλάτος του αιγιαλού και της παραλίας και ειδικότερα:

α) Τη γεωμορφολογία του εδάφους για την οποία αναλυτικά αναφέρεται ότι:

1) Η μορφολογία της ακτής συνίσταται από βραχώδη πρανή με απότομες κλίσεις και ύψη στέψης που κυμαίνονται από 10 έως 40 μέτρα. Υπάρχει κατασκευή (λιμενοβραχίονας).

2) Της ακτής συνέχονται εκτάσεις λοφώδεις. Με έδαφος γαιώδες. Εντός οικισμού. Δομημένες με αραιή δόμηση. Με χρήση γεωργική, Β κατοικίας.

3) Το φυσικό όριο βλάστησης συνίσταται από θαμνώδη φυσική βλάστηση.

β) Το γεγονός ου στη περιοχή δεν εντοπίστηκαν παράκτιοι φυσικοί πόροι.

γ) Τα πορίσματα από την εκτίμηση των μετεωρολογικών στοιχείων της περιοχής, ήτοι το γεγονός ότι η περιοχή προσβάλλεται από ισχυρούς ανέμους έντασης 7-10 Β κυρίως από Β, ΒΑ.

δ) Τη μορφολογία του πυθμένα ο οποίος συνίσταται από μεγάλα βάθη κοντά στην ακτή.

ε) Τον τομέα ανάπτυξης κυματισμού σε σχέση με το μέτωπο της ακτής ότι δηλαδή πρόκειται για ακτή με μεγάλο ανάπτυγμα πελάγους.

στ) Την ύπαρξη κατασκευών στη περιοχή που υφίστανται και αναφέρθηκαν προηγούμενα, χωρίς να υπάρχει στο αρχείο της υπηρεσίας νόμιμη άδεια.

ζ) Την μη ύπαρξη εγκεκριμένων χωροταξικών κατευθύνσεων και χρήσεων γης που επηρεάζουν την παράκτια ζώνη.

η) Την μη ύπαρξη καταγεγραμμένων δημόσιων κτημάτων κάθε κατηγορίας που βρίσκονται σε άμεση γειτνίαση με την παράκτια ζώνη.

θ) Ότι δεν υφίσταται Κτηματολόγιο.

ι) Την μη ύπαρξη ευπαθών οικοσυστημάτων και προστατευόμενων περιοχών, αποφασίζουμε:

Καθορίζουμε στο παραπάνω τοπογραφικό διάγραμμα:

1. Την οριογραμμή του αιγιαλού με κόκκινη συνεχή πολυγωνική γραμμή 1,2,3,... έως και 35, της οποίας οι κορυφές εξασφαλίζονται με συντεταγμένες του κρατικού τριγωνομετρικού δικτύου.


2. Την οριογραμμή της παραλίας για την εξυπηρέτηση των σκοπών του άρθρου 1 § 2 του ν. 2971/2001 με κίτρινη συνεχή πολυγωνική γραμμή 1΄,2΄,3΄,... έως και 37΄, της οποίας οι πλευρές είναι παράλληλες της γραμμής αιγιαλού σε απόσταση σταθερή 10,00 μ.


Τα κτίσματα και οι κατασκευές μέσα στην ζώνη παραλίας δεν εξαιρούνται.

3. Αποφαινόμαστε ότι δεν υπάρχει παλαιός αιγιαλός.


Η Επιτροπή

Ο Πρόεδρος
ΔΗΜΗΤΡΙΟΣ ΕΥΘΥΜΙΟΥ
Τα Μέλη
ΔΗΜΗΤΡΙΟΣ ΚΡΥΟΝΕΡΙΤΗΣ
ΒΑΣΙΛΙΚΗ ΧΑΤΖΗΠΛΗ
ΚΛΕΟΠΑΤΡΑ ΠΑΙΔΟΠΟΥΛΟΥ

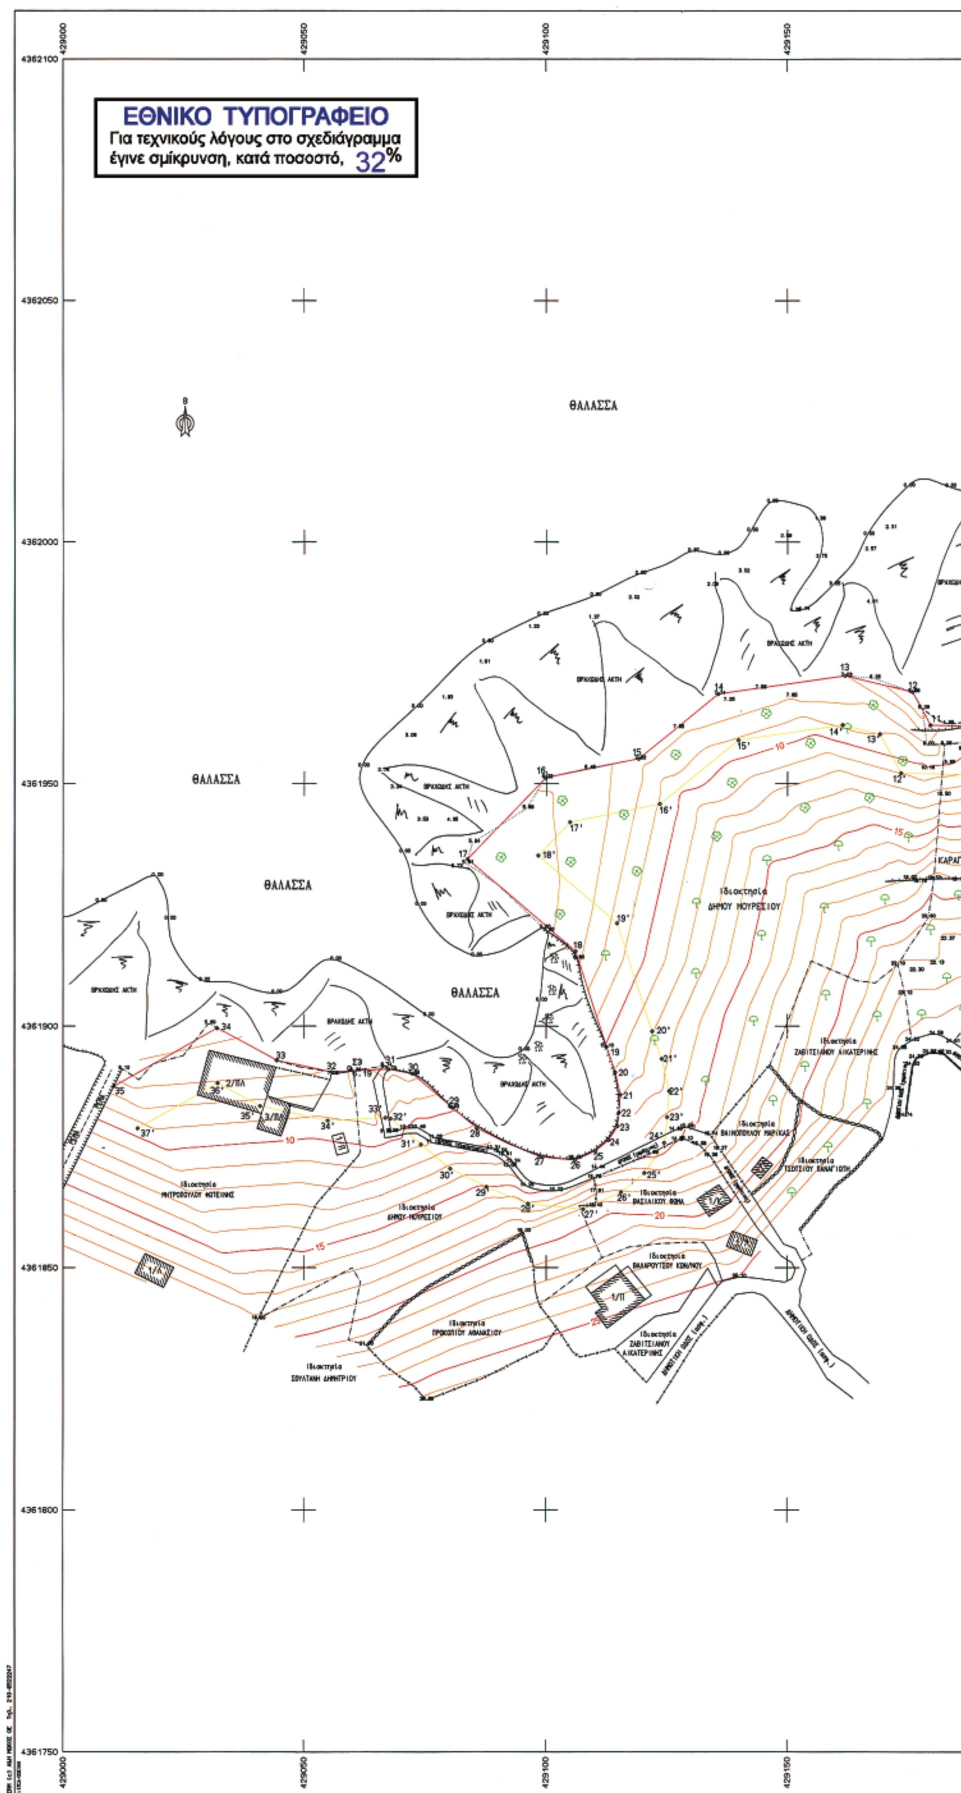
ΕΘΝΙΚΟ ΤΥΠΟΓΡΑΦΕΙΟ
Για τεχνικούς λόγους στο σχεδιάγραμμα έγινε σμίκρυνση, κατά ποσοστό, 32%
ΘΑΛΑΣΣΑ
ΘΑΛΑΣΣΑ
ΘΑΛΑΣΣΑ
ΘΑΛΑΣΣΑ
Ιδιοκτησία ΔΗΜΟΥ ΜΟΥΡΕΣΙΟΥ
Ιδιοκτησία ΖΑΒΙΤΣΙΑΝΟΥ ΑΙΚΑΤΕΡΙΝΗΣ
Ιδιοκτησία ΜΗΤΡΟΒΟΥΛΟΥ ΦΩΤΕΙΝΗΣ
Ιδιοκτησία ΔΗΜΟΥ ΜΟΥΡΕΣΙΟΥ
Ιδιοκτησία ΠΡΟΚΟΠΙΟΥ ΑΘΑΝΑΣΙΟΥ
Ιδιοκτησία ΣΟΥΛΤΑΝΗ ΔΗΜΗΤΡΙΟΥ
Ιδιοκτησία ΖΑΒΙΤΣΙΑΝΟΥ ΑΙΚΑΤΕΡΙΝΗΣ
4362100
4362050
4362000
4361950
4361900
4361850
4361800
4361750
429000
429050
429100
429150

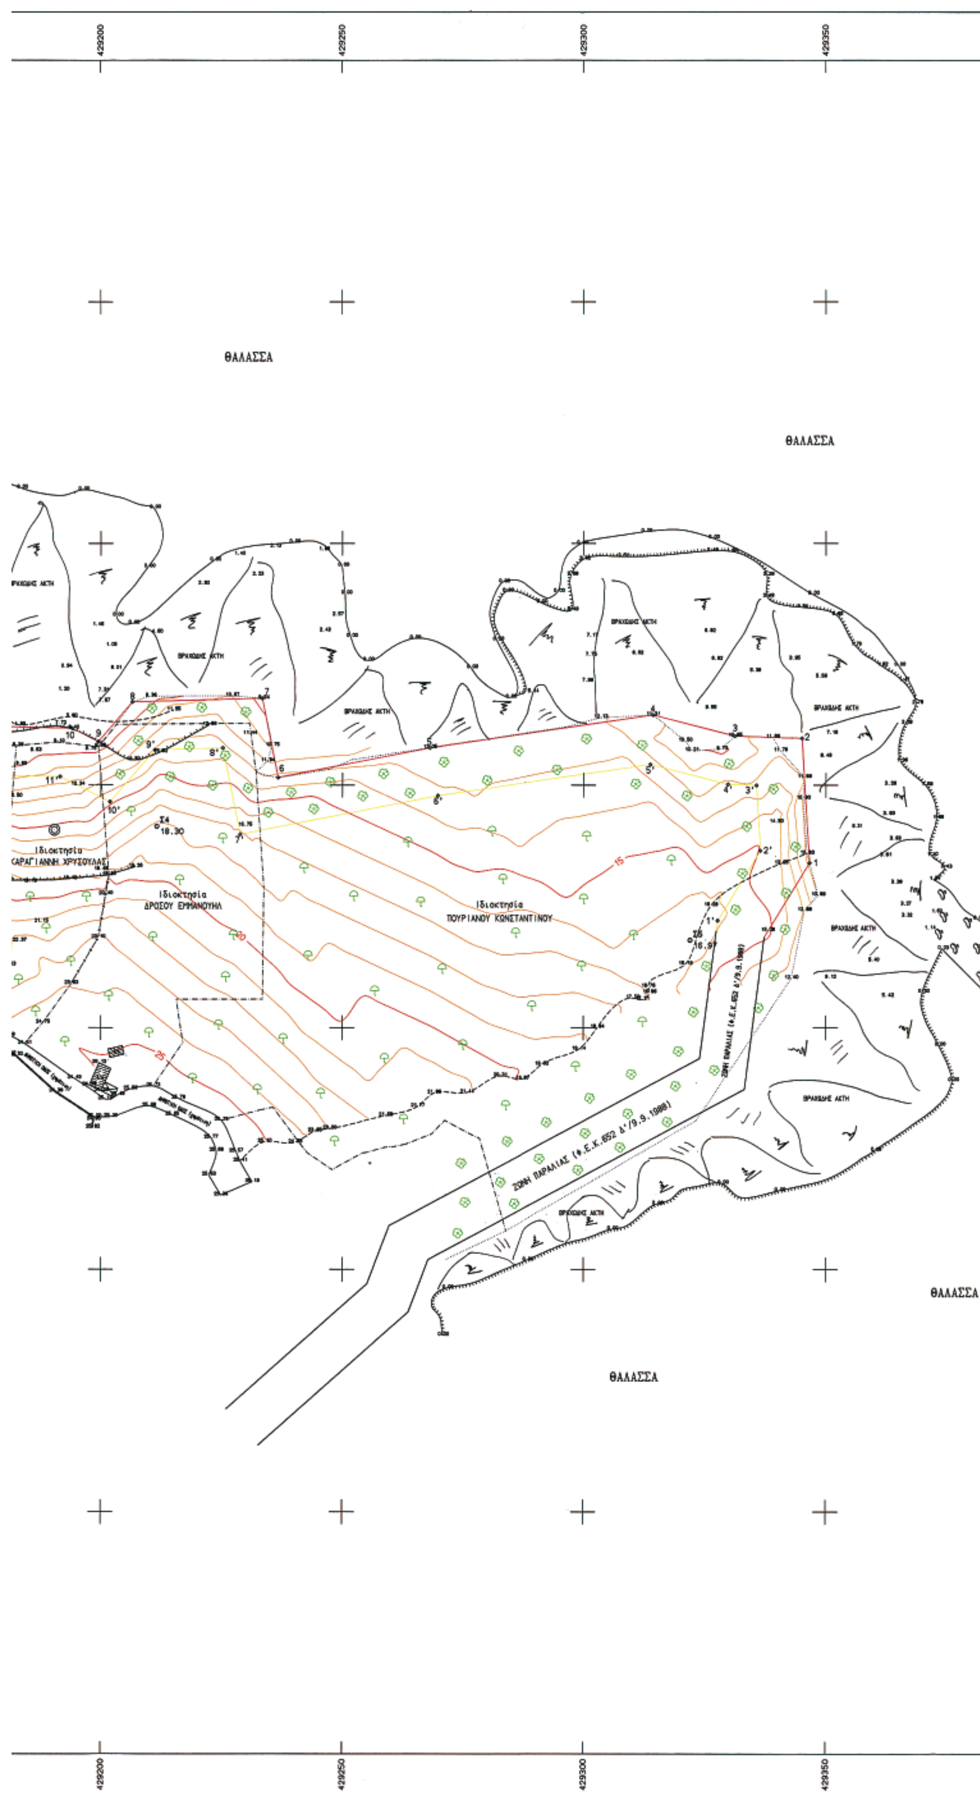


429200
429250
429300
429350
ΘΑΛΑΣΣΑ
ΘΑΛΑΣΣΑ
ΒΡΑΧΩΔΗΣ ΑΚΤΗ
Ιδιοκτησία ΚΑΡΑΓΙΑΝΝΗ ΧΡΥΣΟΥΛΑΣ
Ιδιοκτησία ΔΡΟΣΟΥ ΕΜΜΑΝΟΥΗΛ
Ιδιοκτησία ΠΟΥΡΙΑΝΟΥ ΚΩΝΣΤΑΝΤΙΝΟΥ
ΖΩΝΗ ΠΑΡΑΛΙΑΣ (Φ.Ε.Κ. 652 Δ'/9.9.1988)
ΘΑΛΑΣΣΑ
ΘΑΛΑΣΣΑ

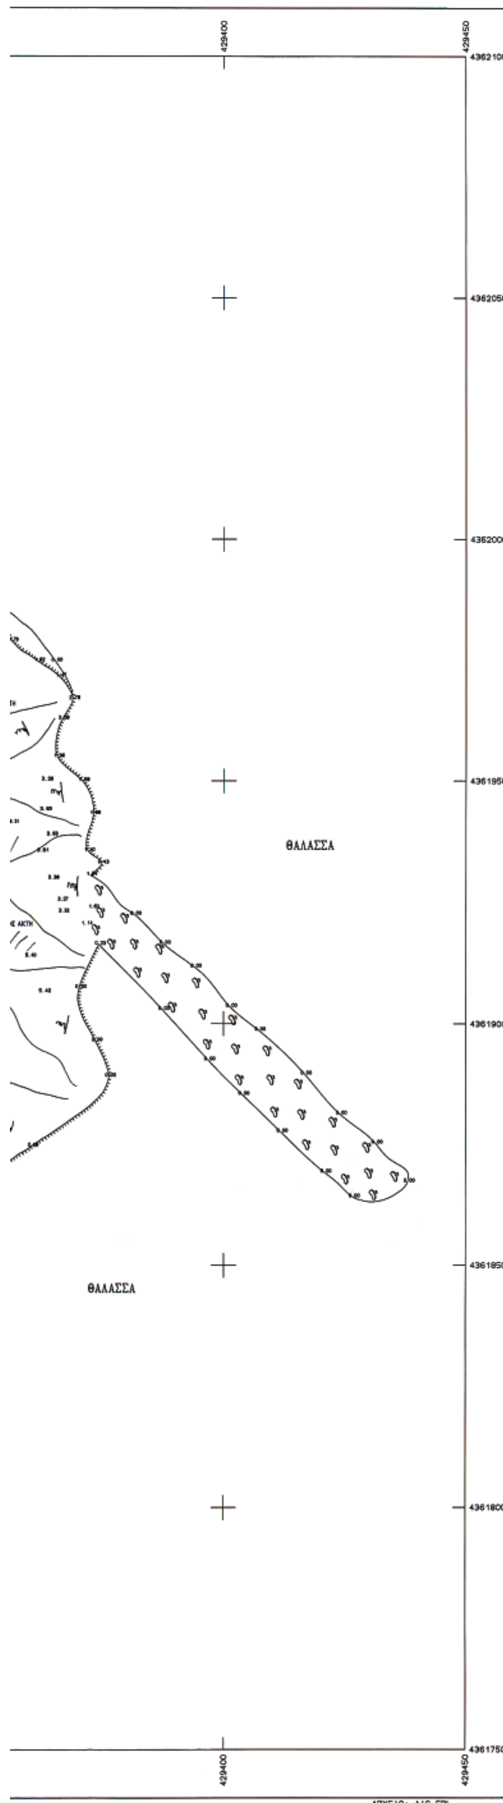

ΑΠΟΣΠΑΣΜΑ ΦΥΛΛΟΥ ΧΑΡΤΟΥ Γ.Υ.Σ. "ΖΑΓΟΡΑ" - ΚΛ.1:50000



ΑΠΟΣΠΑΣΜΑ ΔΙΑΓΡΑΜΜΑΤΟΣ Γ.Υ.Σ. αρ.5309/8 - ΚΛΙΜΑΚΟΣ 1:5000

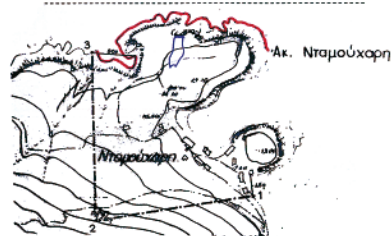

ΣΥΝΤΕΤΑΓΜΕΝΕΣ ΣΗΜΕΙΟΥ ΕΞΑΡΤΗΣΗΣ

ΣΗΜΕΙΟ	Χ	Ψ	Η
"Ντούγκα"	428739.570	4361307.670	258.820

ΣΥΝΤΕΤΑΓΜΕΝΕΣ ΙΔΡΥΘΕΝΤΩΝ ΣΗΜΕΙΩΝ

ΣΗΜΕΙΟ	Χ	Ψ	Η
Τ2	428034.528	4362816.575	3.715
Σ3	429059.413	4361811.287	6.187
Σ4	429211.676	4361941.514	18.299
Σ5	429322.042	4361918.048	16.972

ΣΥΝΤΕΤΑΓΜΕΝΕΣ ΚΟΡΥΦΩΝ ΟΡΙΟΓΡΑΜΜΩΝ

ΑΙΓΙΑΛΟΥ			ΠΑΡΑΛΙΑΣ		
ΣΗΜΕΙΟ	Χ	Ψ	ΣΗΜΕΙΟ	Χ	Ψ
1	429346.700	4361933.942	1'	429327.728	4361922.085
2	429345.172	4361959.646	2'	429336.532	4361936.482
3	429331.274	4361960.126	3'	429335.730	4361949.966
4	429314.326	4361964.459	4'	429329.846	4361950.170
5	429268.040	4361957.673	5'	429313.792	4361954.274
6	429236.702	4361951.556	6'	429269.725	4361947.813
7	429233.401	4361967.868	7'	429228.871	4361939.839
8	429206.600	4361967.138	8'	429225.267	4361957.643
9	429199.455	4361958.944	9'	429211.256	4361957.262
10	429193.994	4361961.694	10'	429201.890	4361946.521
11	429179.478	4361962.037	11'	429191.507	4361951.750
12	429175.770	4361968.915	12'	429173.432	4361952.177
13	429161.822	4361972.264	13'	429169.089	4361960.235
14	429135.688	4361968.496	14'	429161.352	4361962.093
15	429119.219	4361955.120	15'	429139.848	4361958.993
16	429099.849	4361951.221	16'	429123.593	4361945.789
17	429083.742	4361934.394	17'	429104.901	4361942.038
18	429106.073	4361915.384	18'	429098.296	4361935.137
19	429112.542	4361895.768	19'	429114.691	4361921.181
20	429114.374	4361890.481	20'	429122.015	4361898.972
21	429115.443	4361885.847	21'	429123.998	4361893.251
22	429115.157	4361882.172	22'	429125.532	4361886.600
23	429114.842	4361879.370	23'	429125.113	4361881.226
24	429112.906	4361876.432	24'	429124.512	4361875.869
25	429110.235	4361874.228	25'	429120.428	4361869.675
26	429105.961	4361872.292	26'	429115.574	4361865.668
27	429098.662	4361873.018	27'	429107.642	4361862.075
28	429085.686	4361878.904	28'	429096.221	4361863.212
29	429080.577	4361883.158	29'	429087.676	4361866.711
30	429072.371	4361890.192	30'	429080.169	4361870.485
31	429067.528	4361891.106	31'	429074.123	4361875.520
32	429055.712	4361890.517	32'	429067.892	4361880.861
33	429044.239	4361892.970	33'	429066.841	4361881.059
34	429031.822	4361899.595	34'	429054.902	4361880.464
35	429010.533	4361887.543	35'	429040.773	4361883.485
			36'	429031.964	4361888.184
			37'	429015.459	4361878.841

ΥΠΟΥΡΓΕΙΟ ΟΙΚΟΝΟΜΙΑΣ ΚΑΙ ΟΙΚΟΝΟΜΙΚΩΝ
ΚΤΗΜΑΤΙΚΗ ΥΠΗΡΕΣΙΑ ΜΑΓΝΗΣΙΑΣ

ΤΟΠΟΓΡΑΦΙΚΟ ΔΙΑΓΡΑΜΜΑ
ΚΑΘΟΡΙΣΜΟΥ ΟΡΙΟΓΡΑΜΜΩΝ ΑΙΓΙΑΛΟΥ ΚΑΙ ΠΑΡΑΛΙΑΣ

ΠΕΡΙΟΧΗ : "Νταμούχαρη"
ΔΗΜΟΣ : ΜΟΥΡΕΣΙΟΥ
ΝΟΜΟΣ : ΜΑΓΝΗΣΙΑΣ
ΦΕΚ :

ΕΝΔΙΑΦΕΡΟΜΕΝΟΣ: ΚΑΡΑΓΙΑΝΝΗ ΧΡΥΣΟΥΛΑ

ΑΝΑΔΟΧΟΣ ΜΕΛΕΤΗΣ	ΥΠΟΓΡΑΦΗ	Ο ΣΥΝΤΑΞΑΣ	ΥΠΟΓΡΑΦΗ
ΜΠΑΡΚΑΣ ΔΗΜΗΤΡΙΟΣ ΤΟΠΟΓΡΑΦΟΣ ΜΗΧΑΝΙΚΟΣ		ΜΠΑΡΚΑΣ ΔΗΜΗΤΡΙΟΣ ΤΟΠΟΓΡΑΦΟΣ ΜΗΧΑΝΙΚΟΣ	

ΥΠΟΜΝΗΜΑ ΕΠΙΤΡΟΠΗΣ ΚΑΘΟΡΙΣΜΟΥ ΟΡΙΩΝ ΑΙΓΙΑΛΟΥ ΚΑΙ ΠΑΡΑΛΙΑΣ

Κόκκινη γραμμή - οριογραμμή Αιγιαλού
Κίτρινη γραμμή - οριογραμμή Παραλίας

Το παρόν τοπογραφικό διάγραμμα συνοδεύει την από 11.7.2007 Έκθεση της Επιτροπής καθορισμού ορίων Αιγιαλού και Παραλίας.
Οι κορυφογραμμές εξασφαλίζονται όπως σημειώνεται στο διάγραμμα από συντ/νες του Κρατικού Δικτύου (ΕΓΣΑ '87).
Καθορίζεται Ζώνη Παραλίας πλάτους δέκα(10)μ.
Δεν διαπιστώθηκε ύπαρξη παλαιού αιγιαλού.

ΓΙΑ ΤΗ…

Η ΜΗΧΑΝΙΚΟΣ ΤΗΣ Κ.Υ.ΜΑΓΝΗΣΙΑΣ

Η ΕΠΙΤΡΟΠΗ

Ο ΠΡΟΕΔΡΟΣ
ΠΡΟΙΣΤΑΜΕΝΟΣ ΤΗΣ ΚΤΗΜΑΤΙΚΗΣ ΥΠΗΡΕΣΙΑΣ ΜΑΓΝΗΣΙΑΣ

ΤΑ ΜΕΛΗ
1. Ο ΔΗΜΑΡΧΗΣ
2. Η ΜΗΧΑΝΙΚΟΣ ΤΗΣ Κ.Υ.
3. Ο Δ/ΝΤΗΣ ΧΩ.Π.Ε. Ν.Α.Μ.
4. Ο Δ/ΝΤΗΣ ΠΕ.ΧΩ. Θ/ΛΙΑΣ

ΤΡΙΓΩΝΟΜΕΤΡΙΚΗ ΕΞΑΡΤΗΣΗ
ΚΡΑΤΙΚΟ ΤΡΙΓΩΝΟΜΕΤΡΙΚΟ ΔΙΚΤΥΟ

ΥΨΟΜΕΤΡΙΚΗ ΑΦΕΤΗΡΙΑ
ΜΕΣΗ ΣΤΑΘΜΗ ΘΑΛΑΣΣΑΣ

ΜΕΘΟΔΟΣ ΑΠΟΤΥΠΩΣΗΣ
ΕΠΙΓΕΙΑ ΤΑΧΥΜΕΤΡΙΚΗ

ΧΡΟΝΟΛΟΓΙΑ ΑΠΟΤΥΠΩΣΗΣ
21/5/2007

ΚΛΙΜΑΚΑ
1:500

ΙΣΟΔΙΑΣΤΑΣΗ
1.00

ΔΙΑΝΟΜΗ ΠΙΝΑΚΙΔΩΝ

Αριθμ. 2357 (2)

Επικύρωση οριογραμμών τμήματος ρέματος στη θέση Σιλαμιανός του Δήμου Ν. Αλικαρνασσού Νομ. Ηρακλείου.

Ο ΓΕΝΙΚΟΣ ΓΡΑΜΜΑΤΕΑΣ ΠΕΡΙΦΕΡΕΙΑΣ ΚΡΗΤΗΣ

Έχοντας υπόψη:

1) Το ν. 3200/1955 περί Διοικητικής Αποκέντρωσης όπως τροποποιήθηκε και συμπληρώθηκε μεταγενέστερα.

2) Τις διατάξεις του π.δ. 39/1983 περί μεταβιβάσεως αρμοδιοτήτων του Υπουργού Δημ.Έργων στις Περιφερειακές Υπηρεσίες.

3) Το ν. 2503/1997 περί Διοίκησης, οργάνωσης στελέχωσης της Περιφέρειας κλπ.

4) Τις διατάξεις του π.δ/τος 1924/18.4.1924 (ΦΕΚ 61 Α΄) «περί κωδικοποιήσεως των διατάξεων του ν. 2853.... περί υδραυλιικών εν γένει έργου και αστυνόμευση των δημοσίων υδάτων»

5) Τις διατάξεις του άρθρου 90 του κώδικα για την Κυβέρνηση και τα Κυβερνητικά Όργανα, όπως κωδικοποιήθηκε με το αρ. πρώτο του π.δ. 63/2005.

6) Τις διατάξεις του άρθρου 10 του ν. 3044/2002 για την άσκηση αρμοδιοτήτων του Πολεοδομικού Σχεδιασμού.

7) Τις διατάξεις του άρθρου 5 του ν. 3010/2002 (Α΄ 91) εναρμόνιση του ν. 1650//1986 με τις οδηγίες 97/11 Ε.Ε. και 96/61 Ε.Ε. και ειδικότερα τις διατάξεις του άρθρου 5 αυτού (διαδικασία οριοθέτησης και ρύθμισης θεμάτων για τα υδατορέματα).

8) Τις διατάξεις του ν. 1337/1983 περί επεκτάσεως των πολεοδομικών σχεδίων κλπ και του άρθρου 6 του ισχύοντος κτιριοδομικού κανονισμού που αφορά τη δόμηση κοντά σε ρέματα.

9) Τις ισχύουσες διατάξεις της Πολεοδομικής νομοθεσίας «δόμηση παρά ρέματα» και ειδικότερα τα οριζόμενα στο άρθρο 6 της υπ' αριθμ. 3046/304/3.2.1989 απόφασης του Αν. Υπουργού Περιβάλλοντος, Χωροταξίας και Δημοσίων έργων (Κτιριοδομικός, Κανονισμός και ειδικότερα τις διατάξεις του άρθρου 6 αυτού, σχετικά με τη δόμηση κοντά στα ρέματα).

10) Την υπ' αριθμ. 33/1998 εγκύκλιο του ΥΠΕΧΩΔΕ «Αστυνόμευση ρεμάτων και συντήρηση αντιπλ/κών έργων».

11) Τις διατάξεις του άρθρου 66 του ν. 1622/1986 (περί Τοπικής Αυτοδιοίκησης, Περιφερειακής Ανάπτυξης και Δημοκρατικού Προγραμματισμού) όπως αντικαταστάθηκε με τις διατάξεις της παρ. 5 του άρθρου 33 του ν. 1832/1989.

12) Το υπ' αριθμ. ΤΥ 11037/3.10.2007 έγγραφο της ΔΤΥ Νομαρχιακής Αυτοδιοίκησης Ηρακλείου με το οποίο διαβιβάστηκαν για επικύρωση οι αναφερόμενες στο ρέμα οριογραμμές.

13) Την υπ' αριθμ. 478/2007 απόφαση του Δημοτικού Συμβουλίου του Δήμου Ν. Αλικαρνασσού με την οποία συνηγορεί θετικά για την επικύρωση των οριογραμμών του παραπάνω ρέματος στις θέσεις που προτείνονται από τον μελετητή.

14) Την υπ' αριθμ. 623//2007 απόφαση του Δημοτικού Συμβουλίου Ηρακλείου με την οποία συνηγορεί θετικά για την επικύρωση των παραπάνω οριογραμμών.

15) Την οριοθέτηση του παραπάνω ρέματος, όπως φαίνεται στα τοπογραφικά διαγράμματα του Πολιτικού Μηχανικού Γεωργίου Παραστατίδη, που συντάχθηκε σύμφωνα με την Υδραυλική Μελέτη του ιδίου, όπως αυτά ελέχθησαν κται θεωρήθηκαν από την Δ.Τ.Υ. Νομ/κής Αυτοδιοίκησης Ηρακλείου και διορθώθηκαν από την Υπηρεσία μας, αποφασίζουμε:

Επικυρώνουμε τις οριογραμμές σε τμήμα του ρέματος που βρίσκεται στη θέση Σιλαμιανός του Δήμου Ν. Αλικαρνασσού Ν. Ηρακλείου, όπως φαίνεται στα από τον Ιανουάριο 2006 τοπογραφικά διαγράμματα του Πολιτικού Μηχανικού Γεωργίου Παραστατίδη, που συντάχθηκε σύμφωνα με την Υδραυλική Μελέτη του ιδίου, όποος αυτά ελέχθησαν και θεωρήθηκαν από την Δ.Τ.Υ. Νομ/κής Αυτοδιοίκησης Ηρακλείου.

Οι οριογραμμές του παραπάνω ρέματος περιβάλλονται από τις πολυγωνικές γραμμές που ορίζουν τα σημεία: 1, 2, ..., 52, 53 και 54, 55, ..., 104, 105.


Τα σημεία αυτά αποτυπώνονται στα προαναφερόμενα τοπογραφικά διαγράμματα και περιέχονται σε αυτά με τις συντεταγμένες τους (σύστημα συντεταγμένων είναι το ΕΓΣΑ 87).

Η υλοποίηση των πολυγωνικών γραμμών του παραπάνω ρέματος γίνεται με βάση τις συντεταγμένες των αναφερομένων σημείων που περιέχονται στα υπόψη τοπογραφικά διαγράμματα.

Η απόφαση αυτή να δημοσιευθεί στην Εφημερίδα της Κυβερνήσεως.

Ηράκλειο, 18 Μαρτίου 2008

Ο Γενικός Γραμματέας Περιφέρειας
ΣΕΡΑΦΕΙΜ ΤΣΟΚΑΣ

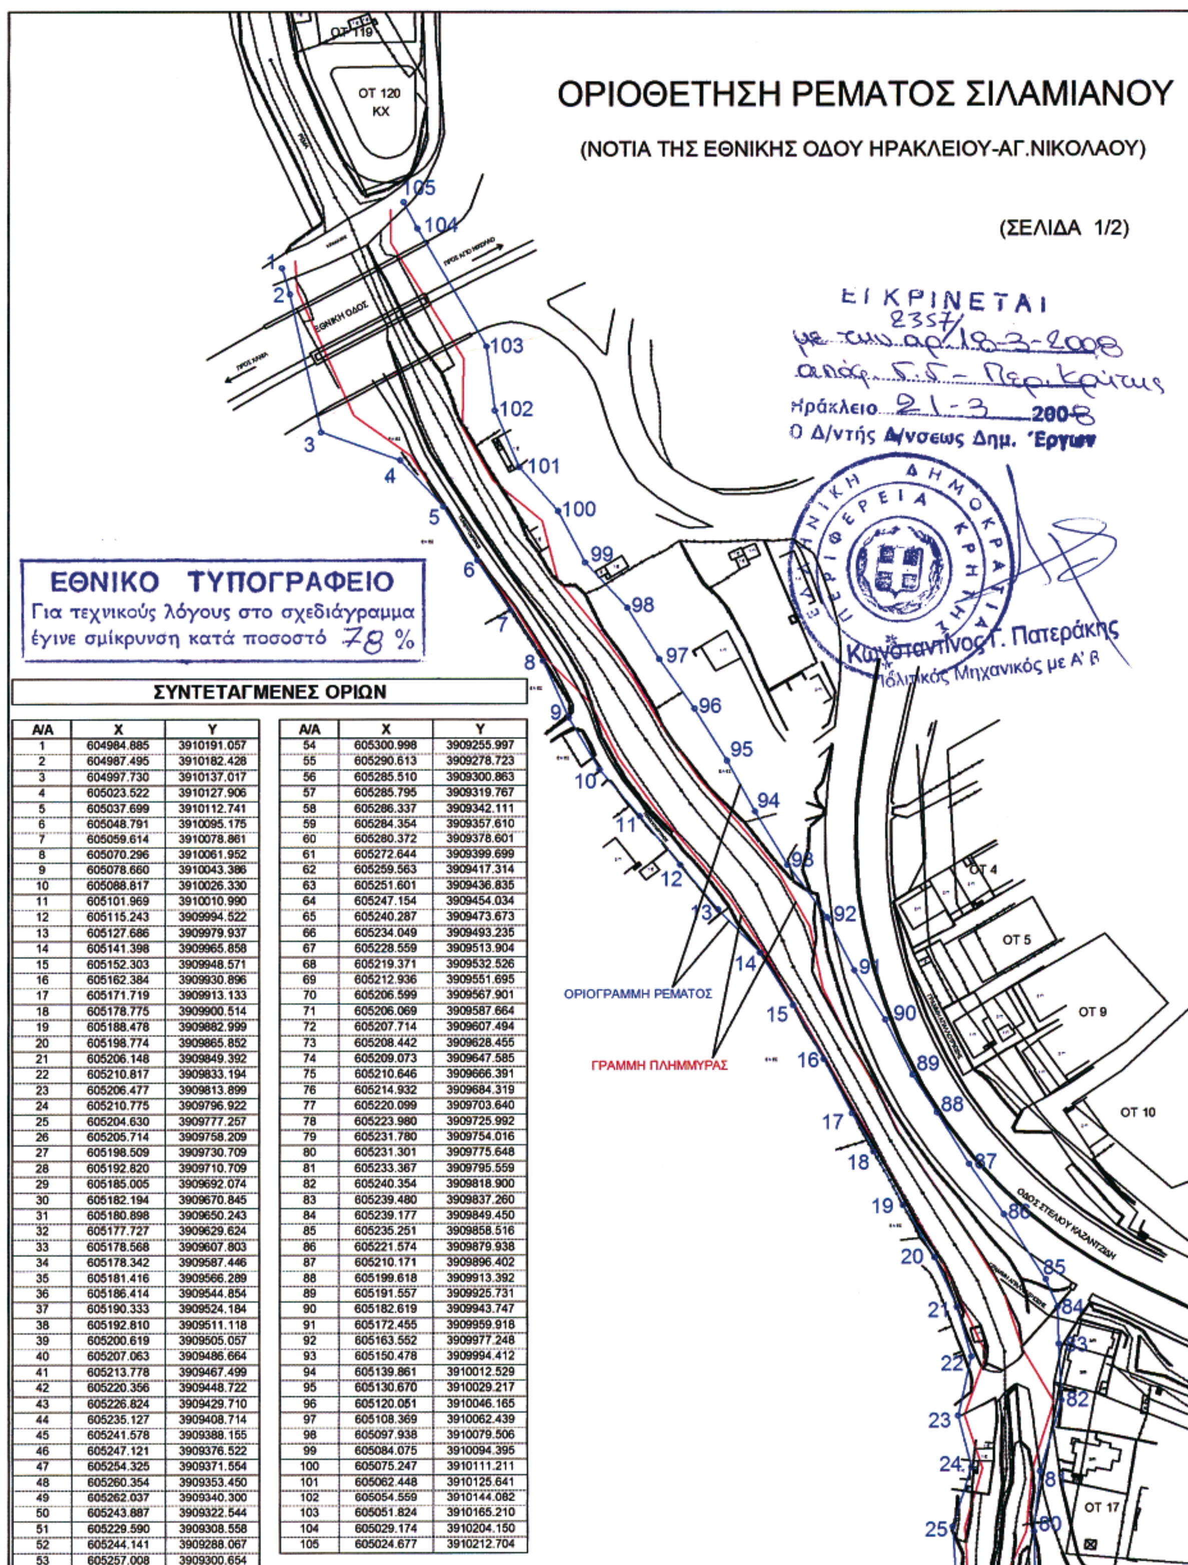

ΣΥΝΤΕΤΑΓΜΕΝΕΣ ΟΡΙΩΝ

Α/Α	X	Y
1	604984.885	3910191.057
2	604987.495	3910182.428
3	604997.730	3910137.017
4	605023.522	3910127.906
5	605037.699	3910112.741
6	605048.791	3910095.175
7	605059.614	3910078.861
8	605070.296	3910061.952
9	605078.660	3910043.386
10	605088.817	3910026.330
11	605101.969	3910010.990
12	605115.243	3909994.522
13	605127.686	3909979.937
14	605141.398	3909965.858
15	605152.303	3909948.571
16	605162.384	3909930.896
17	605171.719	3909913.133
18	605178.775	3909900.514
19	605188.478	3909882.999
20	605198.774	3909865.852
21	605206.148	3909849.392
22	605210.817	3909833.194
23	605206.477	3909813.899
24	605210.775	3909796.922
25	605204.630	3909777.257
26	605205.714	3909758.209
27	605198.509	3909730.709
28	605192.820	3909710.709
29	605185.005	3909692.074
30	605182.194	3909670.845
31	605180.898	3909650.243
32	605177.727	3909629.624
33	605178.568	3909607.803
34	605178.342	3909587.446
35	605181.416	3909566.289
36	605186.414	3909544.854
37	605190.333	3909524.184
38	605192.810	3909511.118
39	605200.619	3909505.057
40	605207.063	3909486.664
41	605213.778	3909467.499
42	605220.356	3909448.722
43	605226.824	3909429.710
44	605235.127	3909408.714
45	605241.578	3909388.155
46	605247.121	3909376.522
47	605254.325	3909371.554
48	605260.354	3909353.450
49	605262.037	3909340.300
50	605243.887	3909322.544
51	605229.590	3909308.558
52	605244.141	3909288.067
53	605257.008	3909300.654

Α/Α	X	Y
54	605300.998	3909255.997
55	605290.613	3909278.723
56	605285.510	3909300.863
57	605285.795	3909319.767
58	605286.337	3909342.111
59	605284.354	3909357.610
60	605280.372	3909378.601
61	605272.644	3909399.699
62	605259.563	3909417.314
63	605251.601	3909436.835
64	605247.154	3909454.034
65	605240.287	3909473.673
66	605234.049	3909493.235
67	605228.559	3909513.904
68	605219.371	3909532.526
69	605212.936	3909551.695
70	605206.599	3909567.901
71	605206.069	3909587.664
72	605207.714	3909607.494
73	605208.442	3909628.455
74	605209.073	3909647.585
75	605210.646	3909666.391
76	605214.932	3909684.319
77	605220.099	3909703.640
78	605223.980	3909725.992
79	605231.780	3909754.016
80	605231.301	3909775.648
81	605233.367	3909795.559
82	605240.354	3909818.900
83	605239.480	3909837.260
84	605239.177	3909849.450
85	605235.251	3909858.516
86	605221.574	3909879.938
87	605210.171	3909896.402
88	605199.618	3909913.392
89	605191.557	3909925.731
90	605182.619	3909943.747
91	605172.455	3909959.918
92	605163.552	3909977.248
93	605150.478	3909994.412
94	605139.861	3910012.529
95	605130.670	3910029.217
96	605120.051	3910046.165
97	605108.369	3910062.439
98	605097.938	3910079.506
99	605084.075	3910094.395
100	605075.247	3910111.211
101	605062.448	3910125.641
102	605054.559	3910144.082
103	605051.824	3910165.210
104	605029.174	3910204.150
105	605024.677	3910212.704

ΟΡΙΟΘΕΤΗΣΗ ΡΕΜΑΤΟΣ ΣΙΛΑΜΙΑΝΟΥ

(ΝΟΤΙΑ ΤΗΣ ΕΘΝΙΚΗΣ ΟΔΟΥ ΗΡΑΚΛΕΙΟΥ-ΑΓ.ΝΙΚΟΛΑΟΥ)

(ΣΕΛΙΔΑ 2/2)

ΕΘΝΙΚΟ ΤΥΠΟΓΡΑΦΕΙΟ
Για τεχνικούς λόγους στο σχεδιάγραμμα έγινε σμίκρυνση κατά ποσοστό 78%

ΕΛΛΗΝΙΚΗ ΔΗΜΟΚΡΑΤΙΑ
ΠΕΡΙΦΕΡΕΙΑ ΚΡΗΤΗΣ

ΟΡΙΟΓΡΑΜΜΗ ΡΕΜΑΤΟΣ

ΓΡΑΜΜΗ ΠΛΗΜΜΥΡΑΣ

ΟΤ 86
ΟΤ 87
ΟΤ 87
ΟΤ 88
ΟΤ 91
ΟΤ 92

26 27 28 29 30 31 32 33 34 35 36 37 38 39 40 41 42 43 44 45 46 47 48 49 50 51 52 53 54 55 56 57 58 59 60 61 62 63 64 65 66 67 68 69 70 71 72 73 74 75 76 77 78 79



ΑΠΟ ΤΟ ΕΘΝΙΚΟ ΤΥΠΟΓΡΑΦΕΙΟ
ΚΑΠΟΔΙΣΤΡΙΟΥ 34 * ΑΘΗΝΑ 104 32 * ΤΗΛ. 210 52 79 000 * FAX 210 52 21 004
ΗΛΕΚΤΡΟΝΙΚΗ ΔΙΕΥΘΥΝΣΗ: http://www.et.gr – e-mail: webmaster.et@et.gr